Copyright (C)BEST EXTERIOR,co.ltd. All Rights Reserved

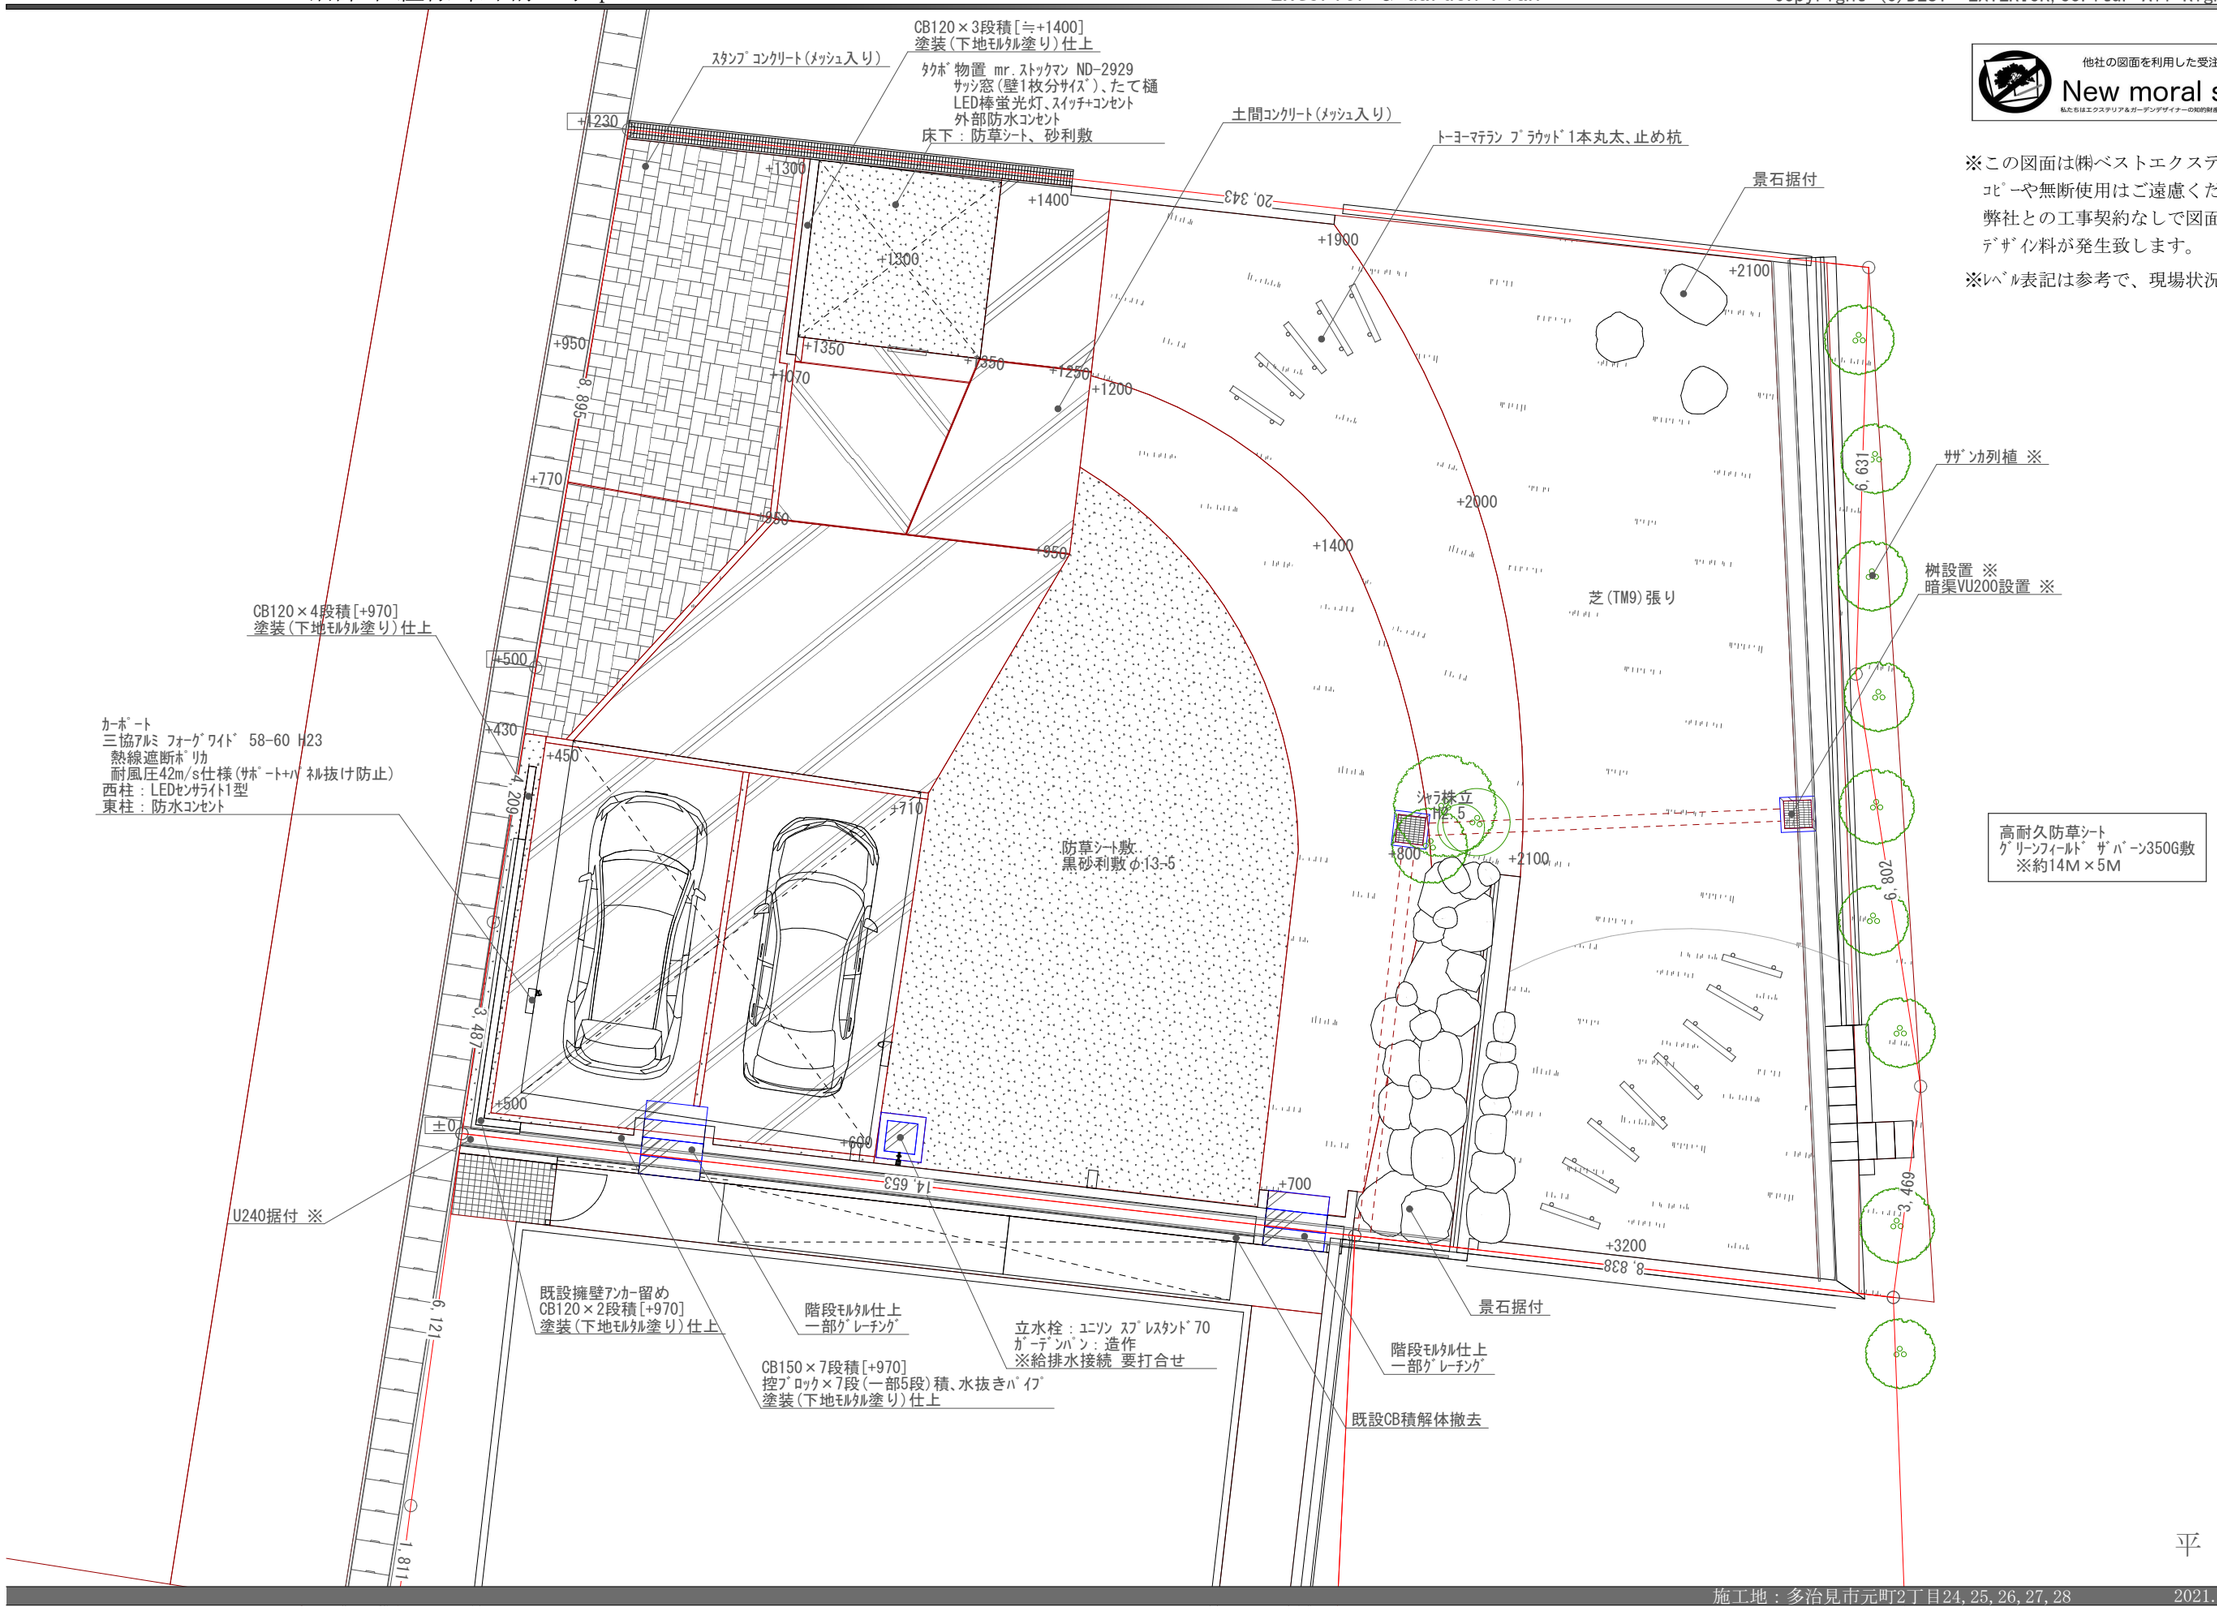

他社の図面を利用した受注行為は致しません。
New moral standard
私たちはエクステリア&ガーデンデザイナーの知的財産を守るキャンペーンに賛同しています。

※この図面は㈱ベストエクステリアのｵﾘｼﾞﾅﾙです。
ｺﾋﾟｰや無断使用はご遠慮ください。
弊社との工事契約なしで図面を使用される場合、
ﾃﾞｻﾞｲﾝ料が発生致します。

※ﾚﾍﾞﾙ表記は参考で、現場状況を優先します。

平 面 図 (S=1/100)